



# PLAN SYTUACYJNY TERENU SKALA: 1:1000

# PROJEKT ZAGOSPODAROWANIA PLACU

## MAPA DO CELÓW PROJEKTOWYCH


Objekt: **Wadowice Dolne wg zakresu**  
 Gmina: **Wadowice Górne**  
 Powiat: **miejski**  
 Woj.: **podkarpackie**  
 Arkusz: **164.232.11**  
 Skala: **1 : 1000**  
 UKŁAD ODNIESIENIA: „2000”  
 POZIOM ODNIESIENIA: KRONSZTAOT86

Integracja części niniejszej mapy jest mapą ewidencji gruntów  
 obrębu Wadowice Dolne w skali 1 : 2000.  
 Mapa aktualna na dzień 23.03.2009 r.

WYKONAWCA:  
**BIUREC GEODEZYJNE**  
**GEODETA UPRAWNIENI**  
**Krzysztof Buzo**  
 Nr uprawnień 19418  
 Wzrost 166,3000, Ważność 04.02.2012  
 Adres: ul. Górn. 317, 441  
 34-101 Wadowice, woj. podkarp. 16023018  
 Ks. Z. 62119/2009




# PLAN ZAGOSPODAROWANIA TERENU SKALA: 1:500

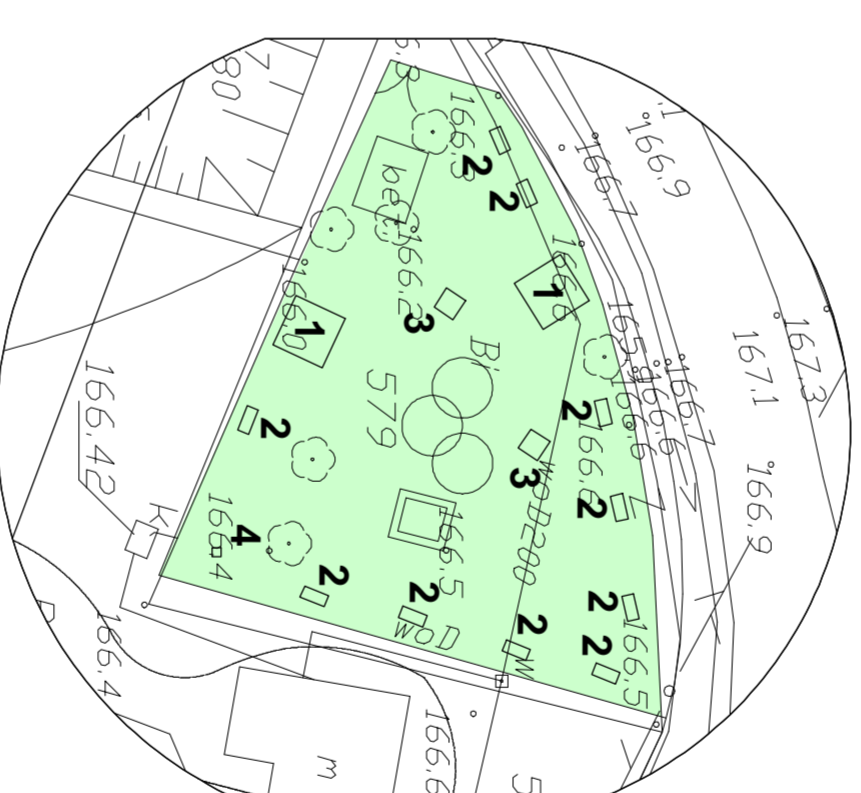

### Spis el. malej arch.:

- |   |                  |         |
|---|------------------|---------|
| 1 | Altana biesiadna | 2 szt.  |
| 2 | ławka tradycyjna | 10 szt. |
| 3 | ławka biesiadna  | 2 szt.  |

**LEGENDA:**  Powierzchnia trawiasta
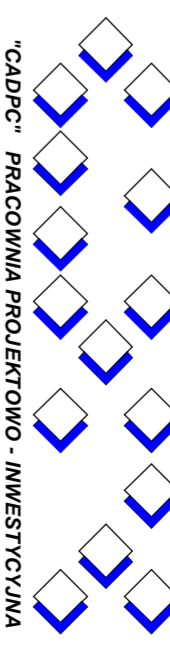
<b>NADRZĘDNA JEDNOSTKA PROJEKTOWA</b>	
	
"CADPC" PRACOWNIA PROJEKTOWO-INWESTYCYJNA	
Al. Niepodległości 5 lok. 21 39-300 Mielec	
Biuro: Sławkęskiego 2a lok. 21 39-300 Mielec	
tel: +4817783797, fax: +4817783798 kom.: +48691472200	
e-mail: www.cadpc.pl	
INWESTOR: <b>GINNY OŚRODEK KULTURY SPORTU I REKREACJI W WADOWICACH GÓRNYCH ZIS WADOWICACH DOLNYCH</b>	
NAZWA INWESTYCJI: <b>WYKONANIE OBIEKTÓW MAŁEJ ARCHITEKTURY ORAZ OGRÓDZENI(PLACU ZABAW ORAZ PLACU SPOTKAN I REKREACJI) W WADOWICACH DOLNYCH</b>	
ADRES INWESTYCJI: <b>WADOWICE DOLNE DZ. NR 579</b>	
NAZWA RYSUNKU: <b>Projekt Zagospodarowania Terenu</b>	
DATA: <b>MARZEC 2008</b>	SKALA: <b>1:1000/500</b>
PROJEKTOWAŁ: mgr inż. arch. Marek KRYSZEK	
OPRACOWAŁ: inż. Piotr CHMURA	
Nr RYS. <b>PZT- 2</b>	Nr Pol. <b>06/cadpc/09</b>
Wszelkie prawa zastrzeżone. Nieznie z prawem reprodukcji lub udostępniania osobom trzecim bez zgody lub części dokumentacji, bez wyjątku upoważnienia Pracowni Projektowej "CADPC" (DZ.U.24/1994, poz. 63, art. 115-116)	